

RENVOOI.

BESTAAND METSELWERK

NIEUW METSELWERK.

GEM. WOUDRICHEM.

PLAN TOT HET VERBOUWEN VAN EEN WONING VOOR.
REK. V. D. HEER. A. V. D. STADT. BLOOMWEG 2.
te ALMERK.

tel. 0834-17

SCHAAL. 1:100 - 1:2500

SCHETSPLAN.

Opm.

BESTAANDE EN NIEUWE TOESTAND.
BOUWPLAATS - ALMERK.

NOCH. ING. A. PENNING. B. N. A. OEFENING.

KASTANJELAAN 12. 4254 AH.

SLERUWUK TEL. 0830-1265. SET. G.F.W.

Bestek.

Blad. 1.


17-3-78

GEZ.


GEZ.

GEZ.

GEZ.

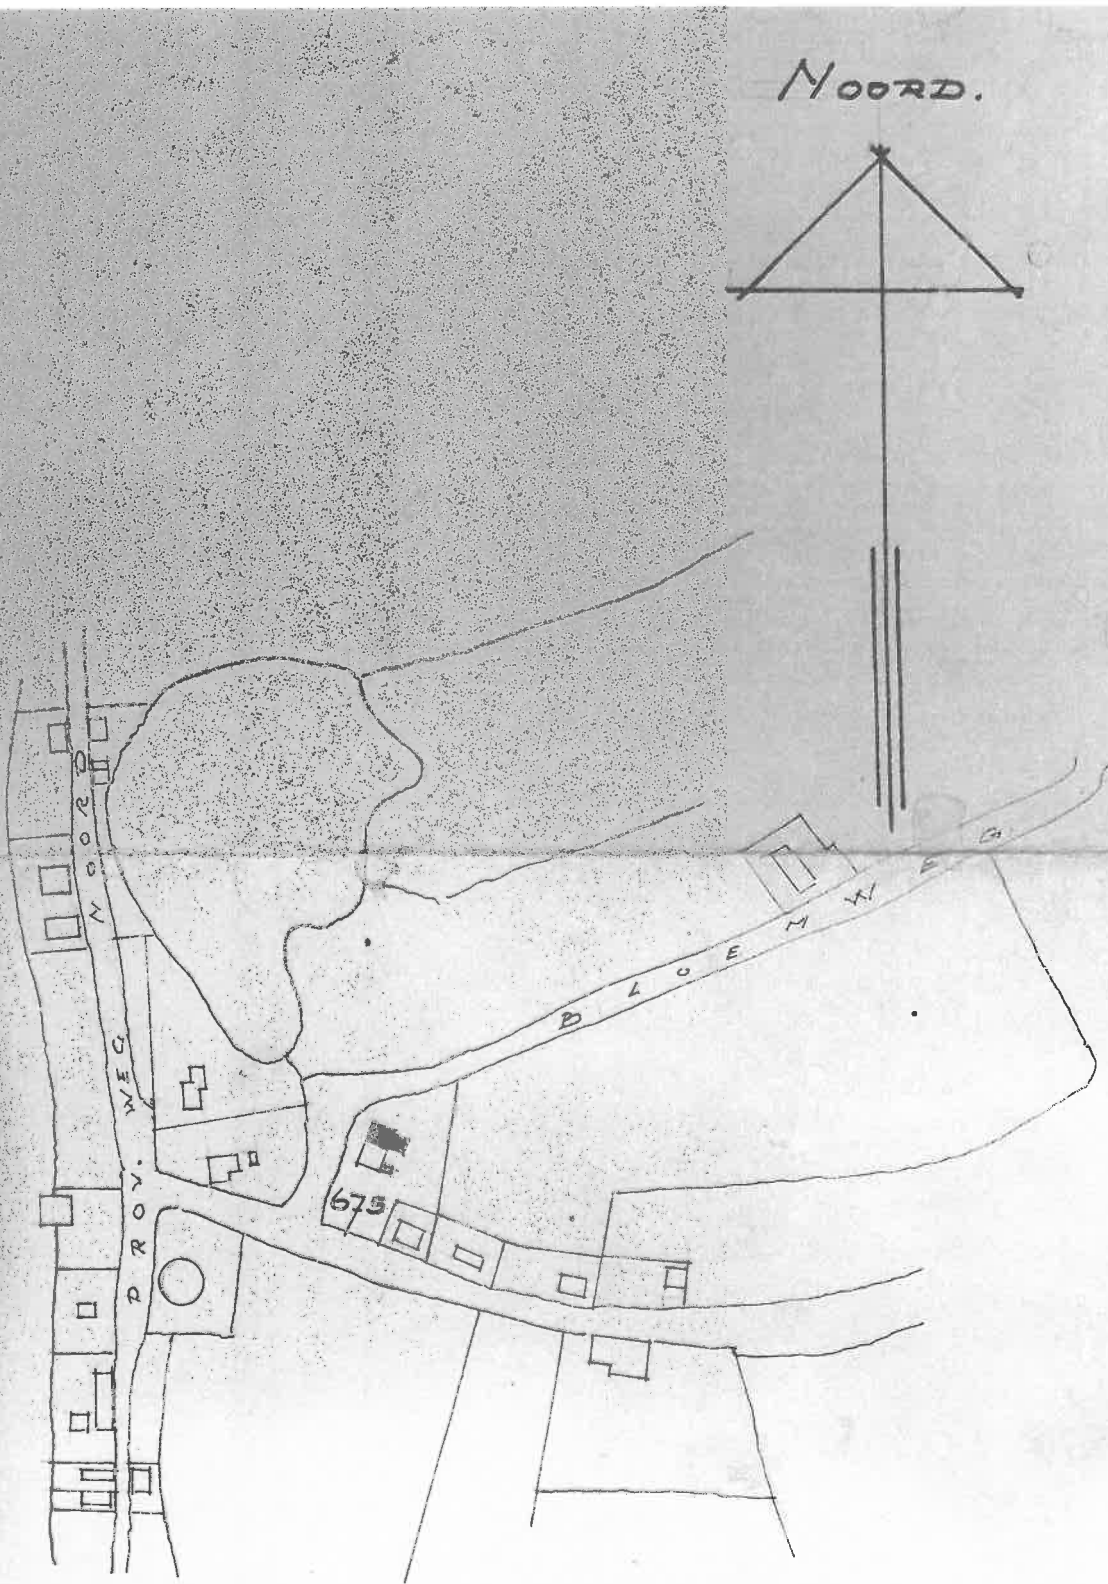

SITUATIE SECTIE A N^o 675
GEM. WOUDRICHEM.


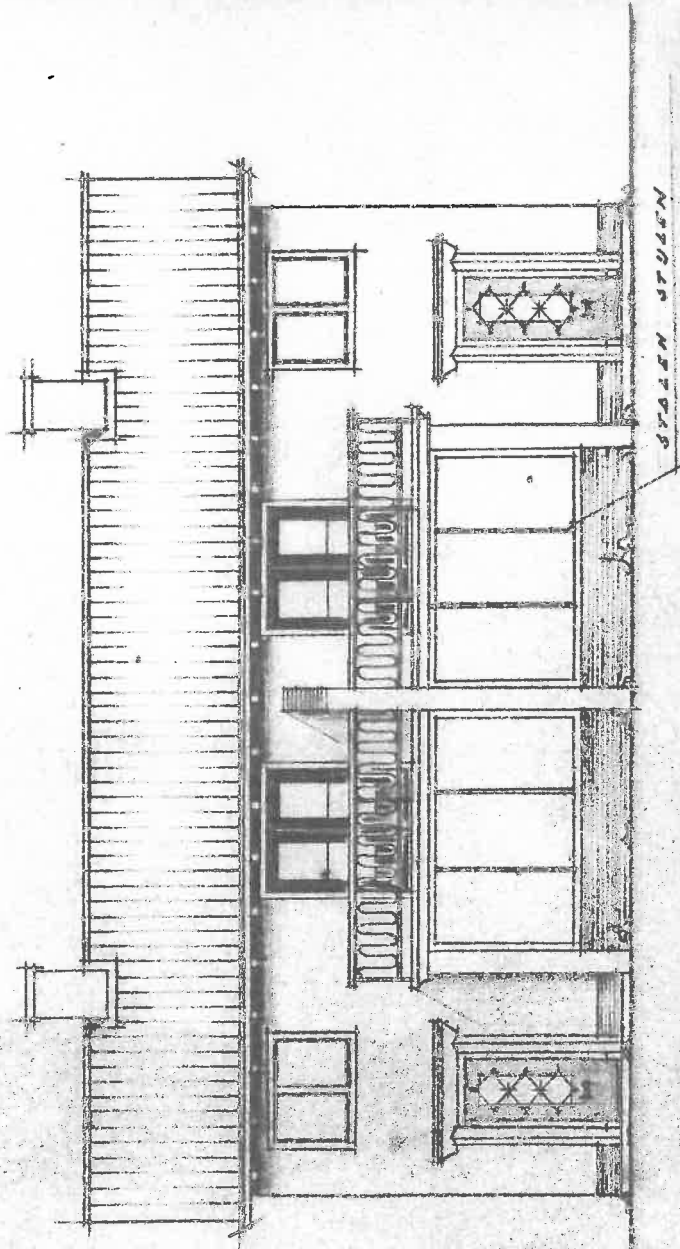


STAIRS STUDY


B

A



10089542

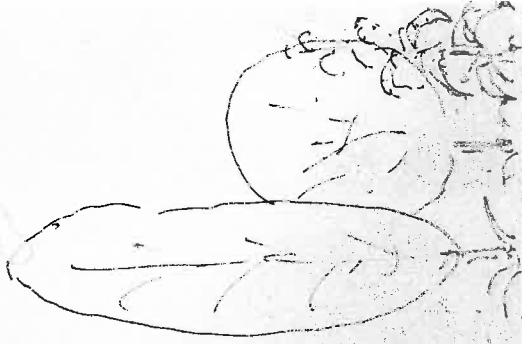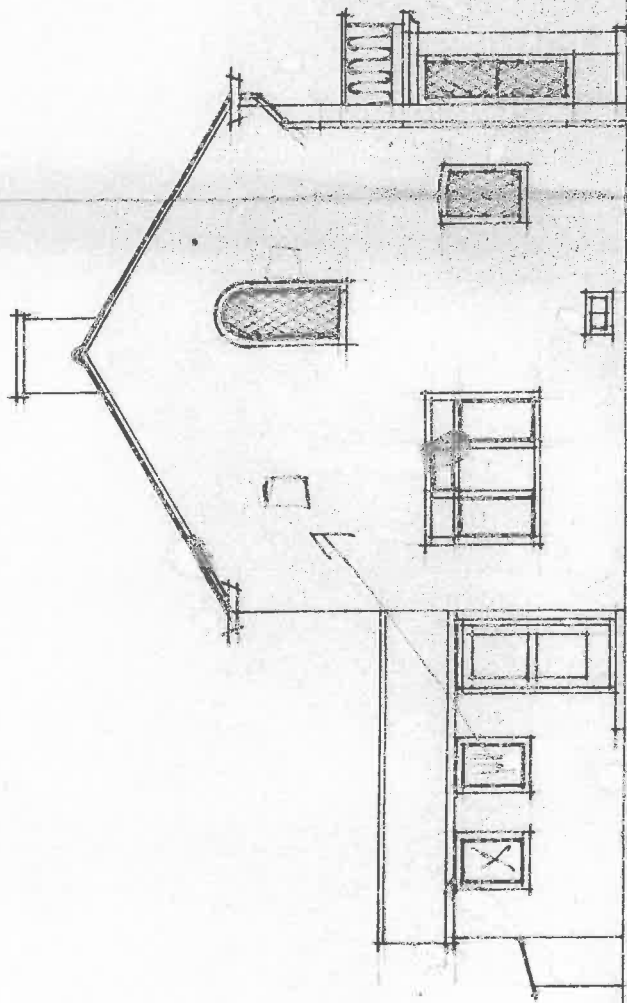

L. ZUGEWEL - BESTAAND

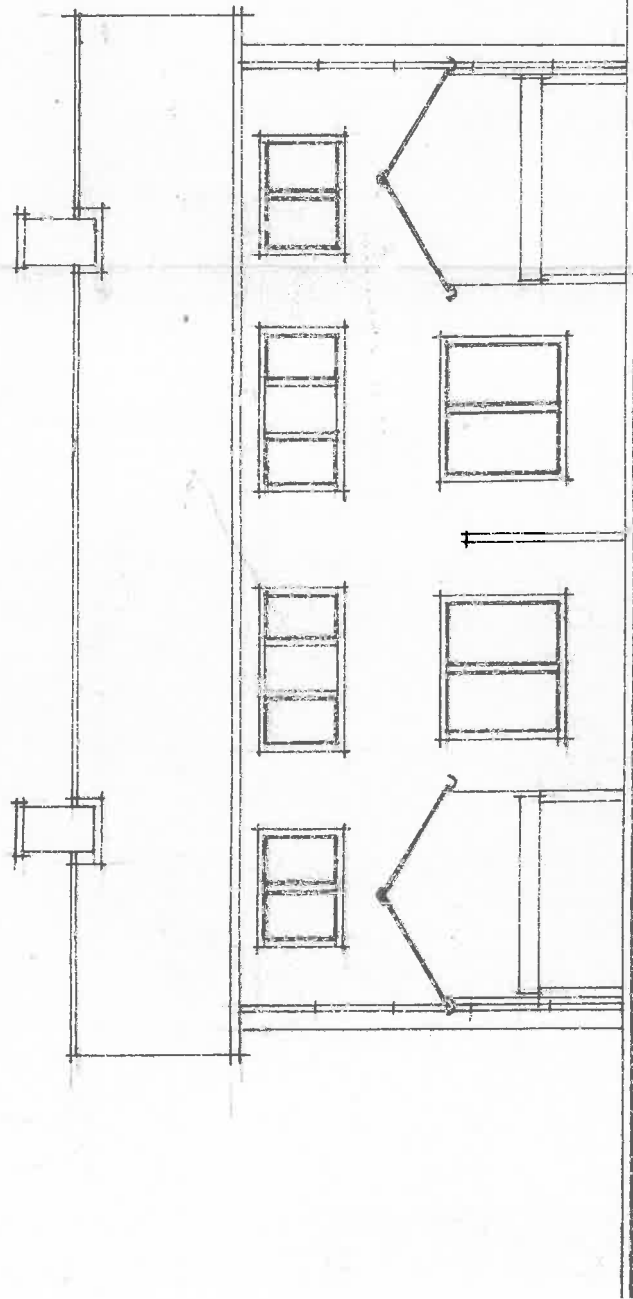



ACHTERGEVEL - BESTAAND.

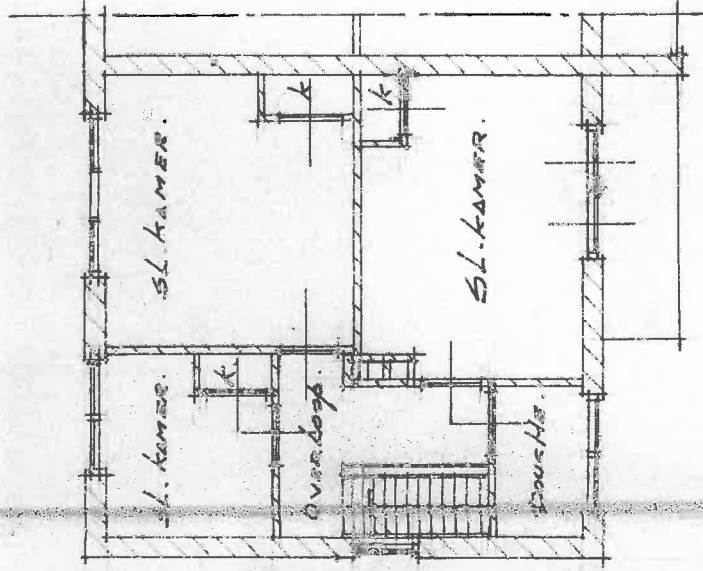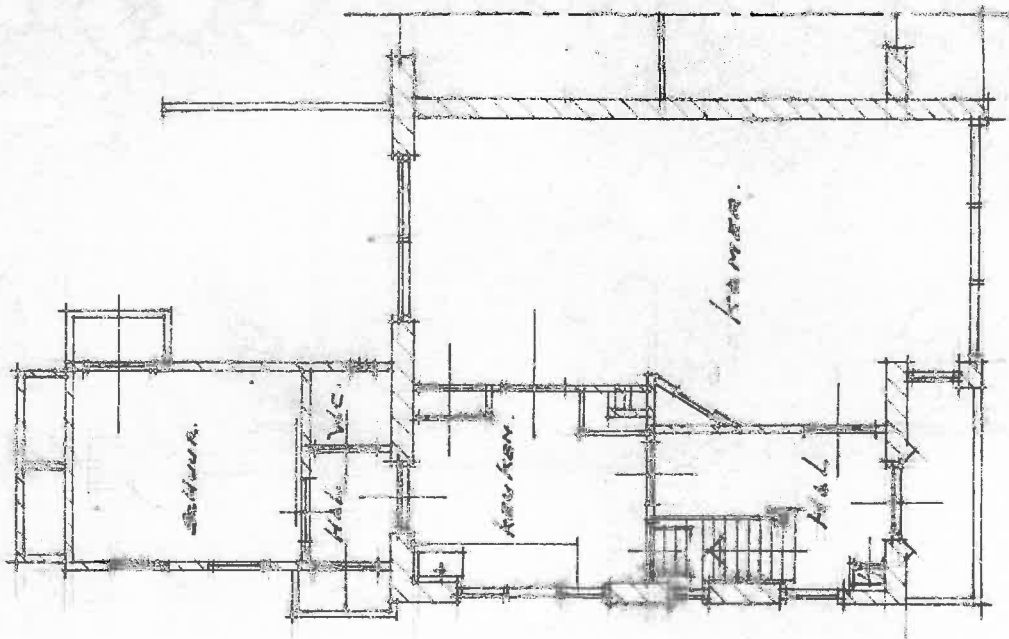

BEGANE GROND


VERDIEPING - BESTAAND.

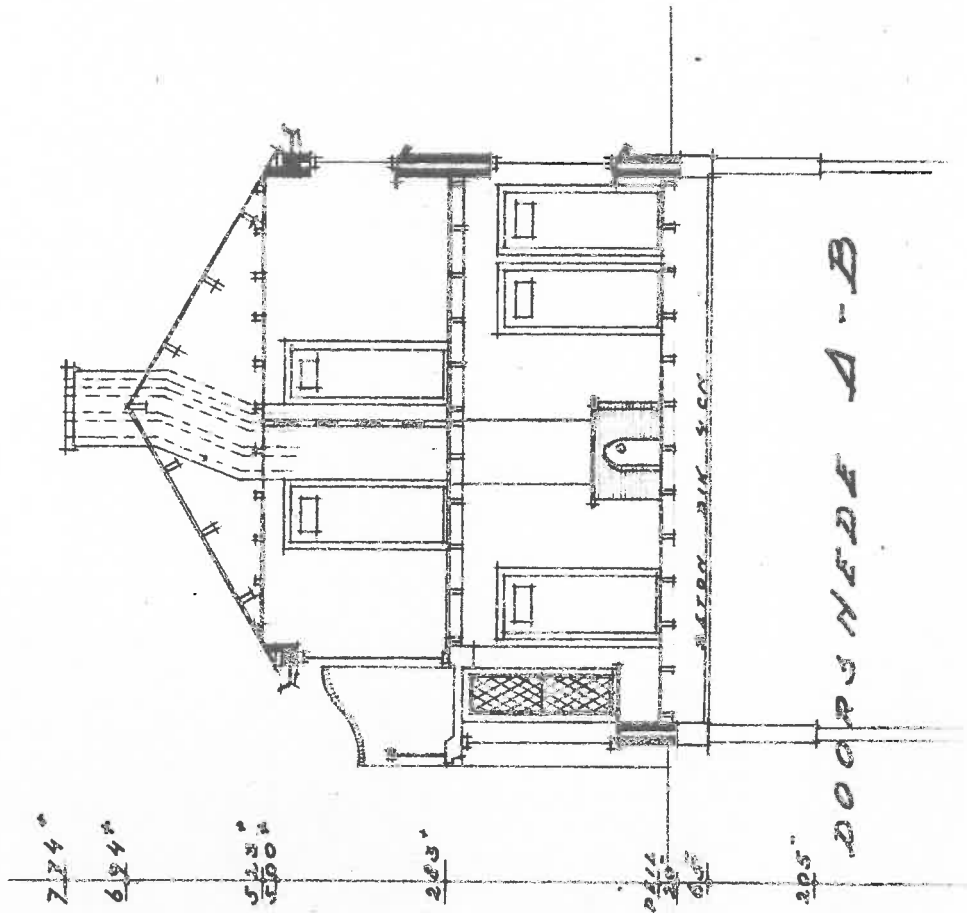

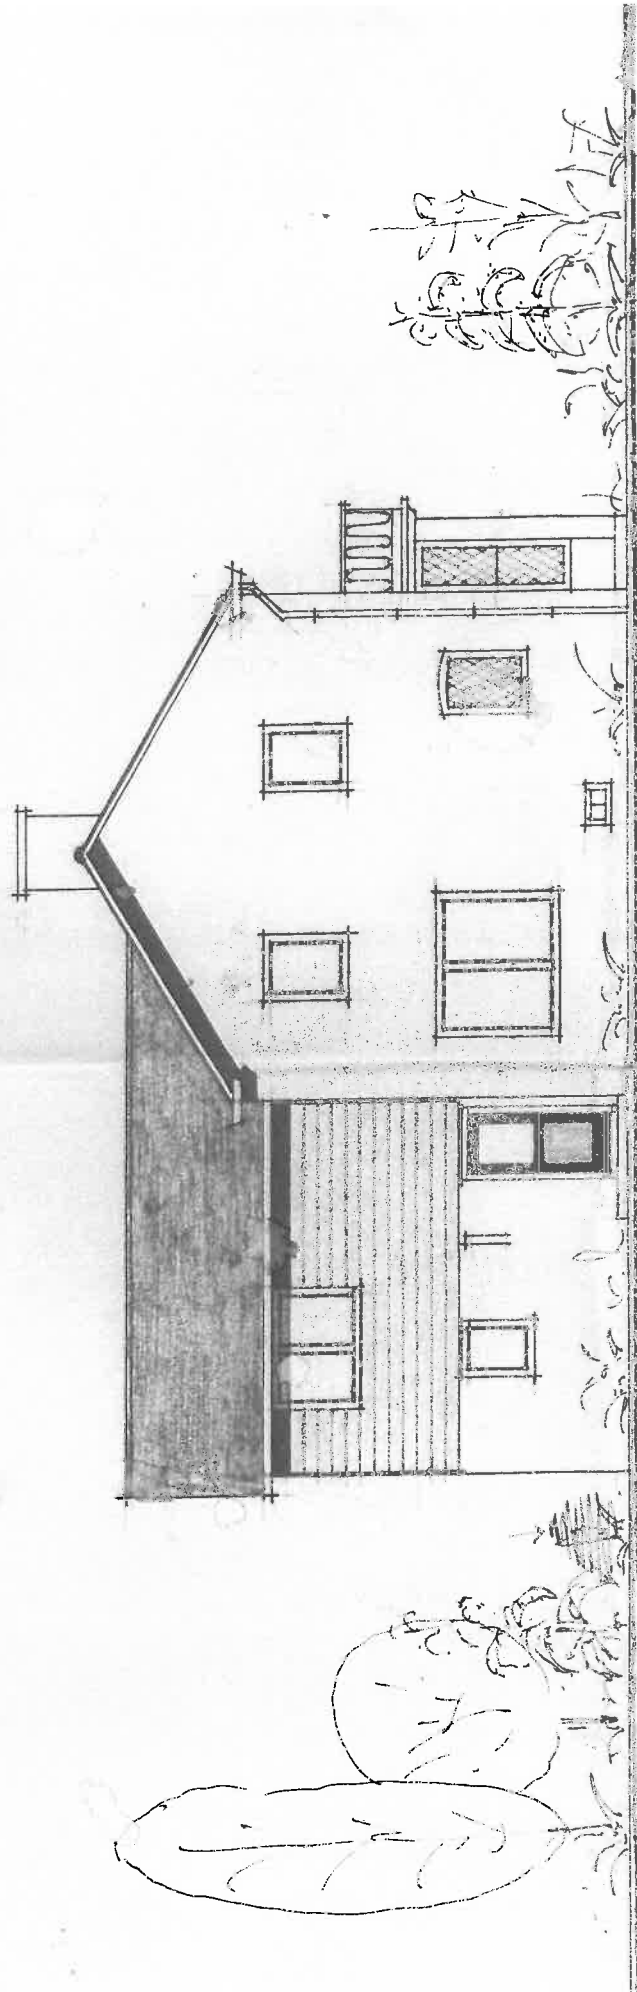


L. ZIJGEVEL - NIEUW.



#

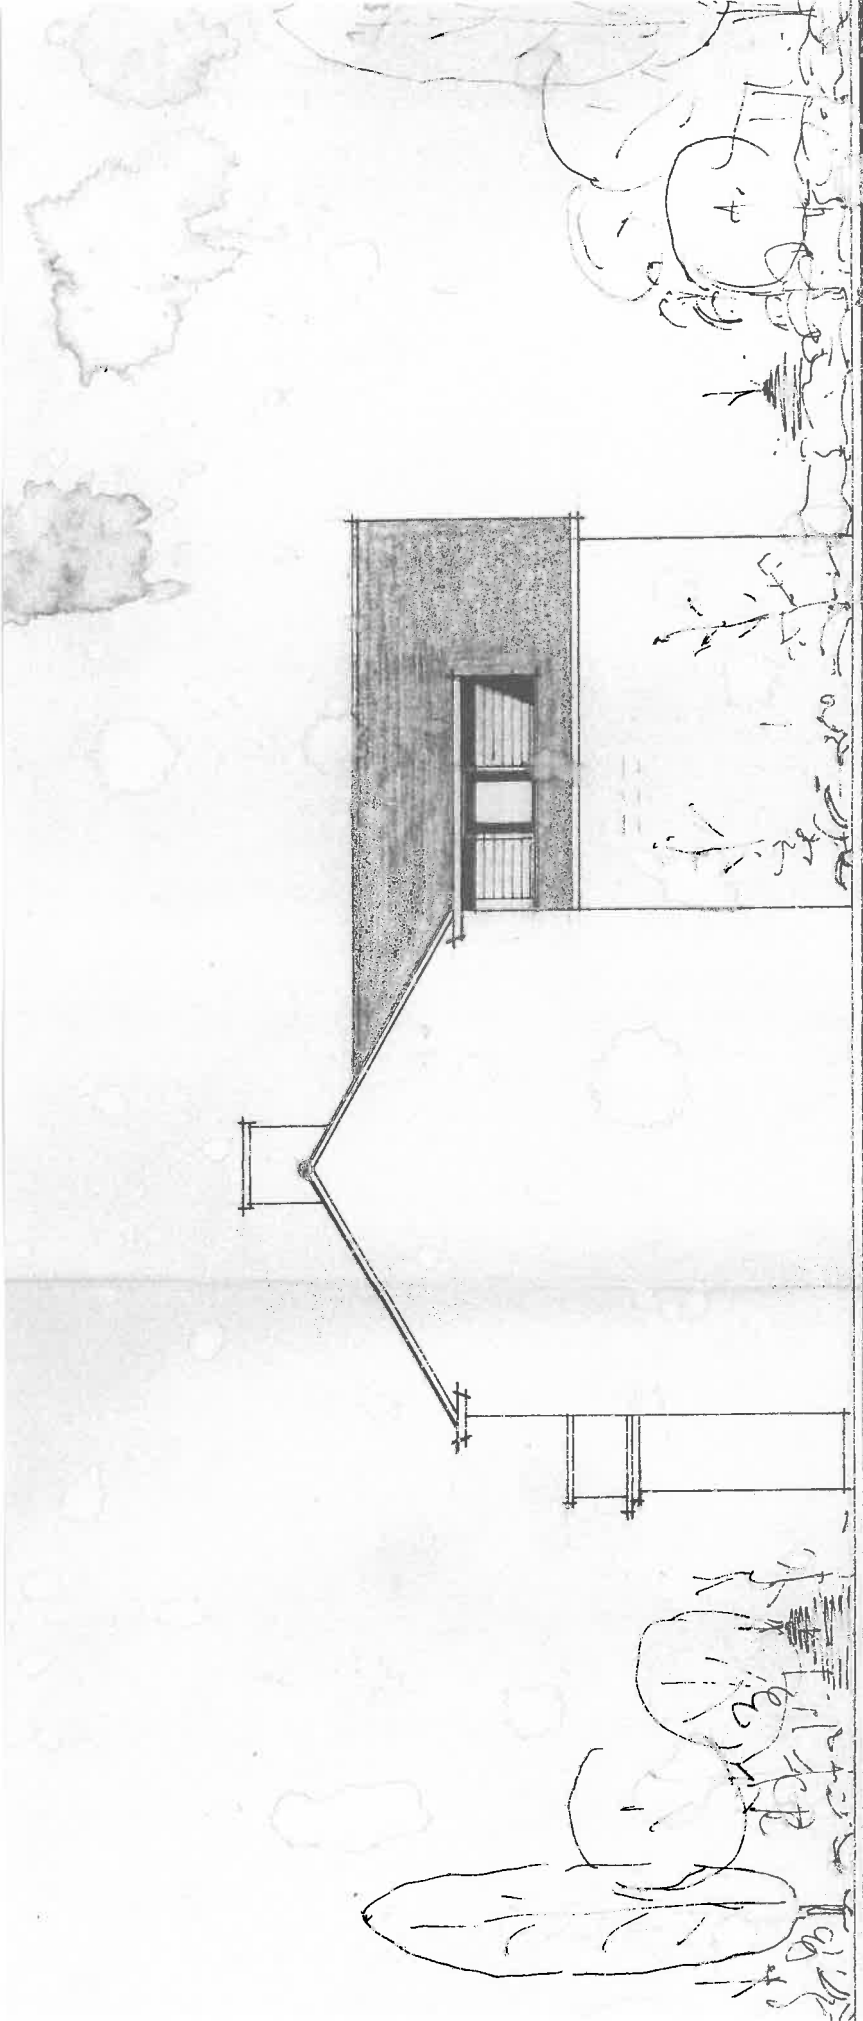

R. ZUGEVEL.

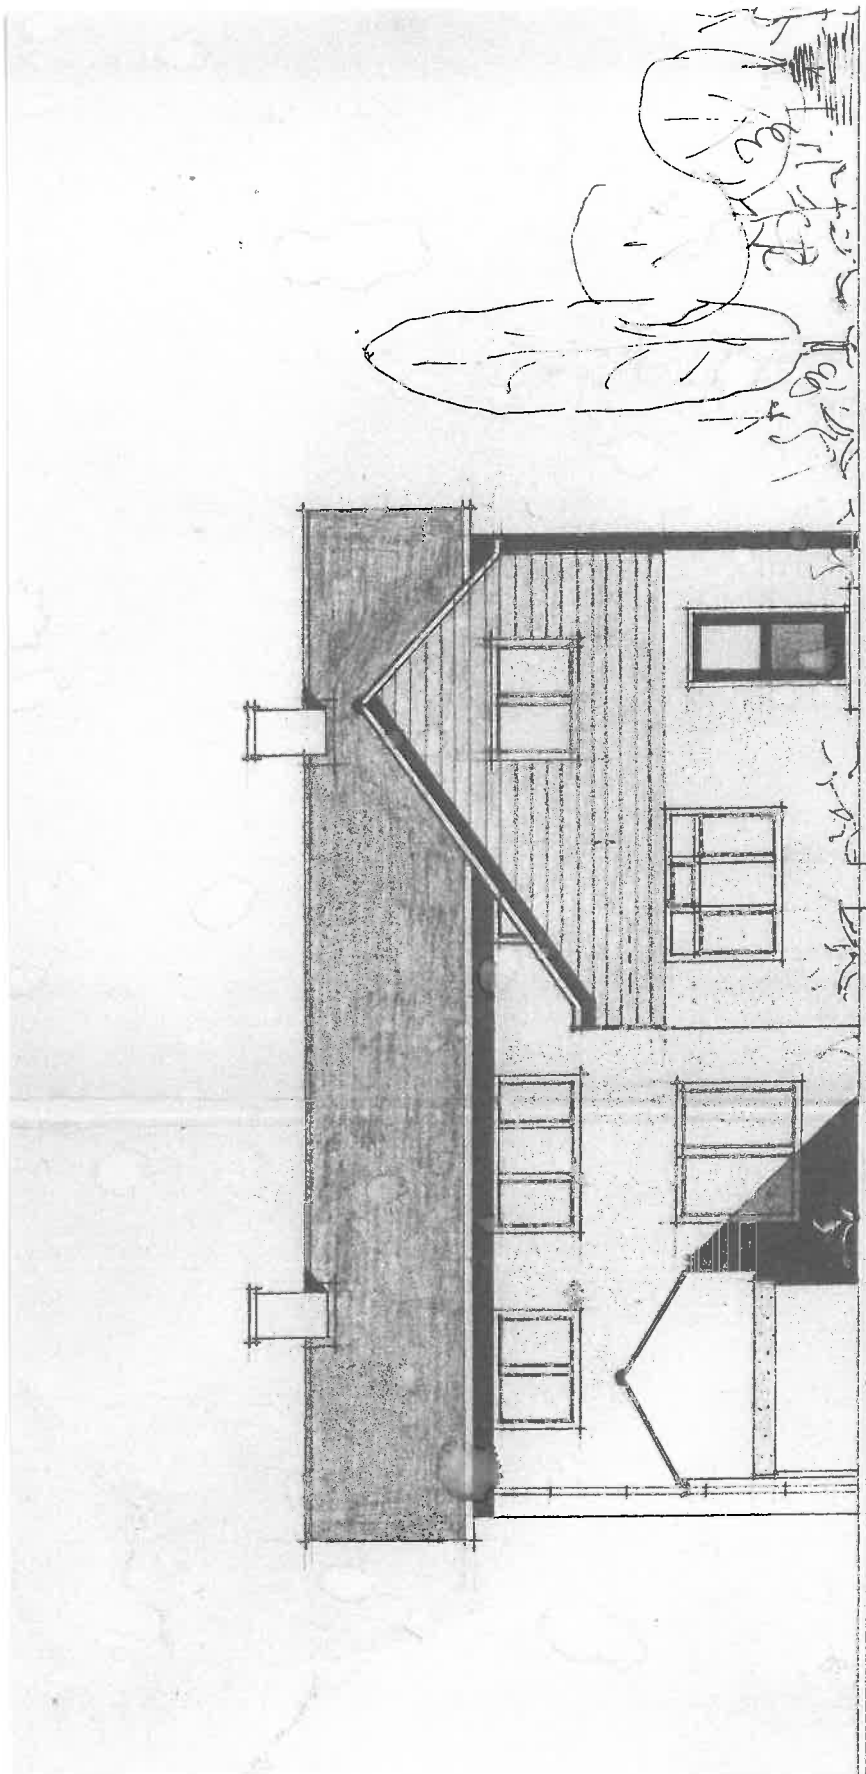


ACHTERGEVEL - NIEUW.

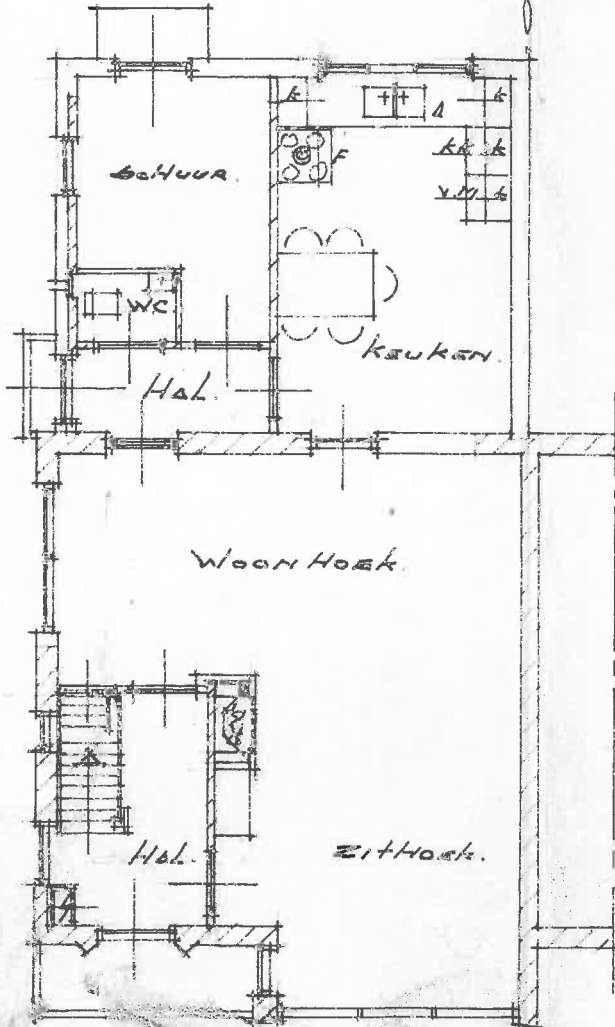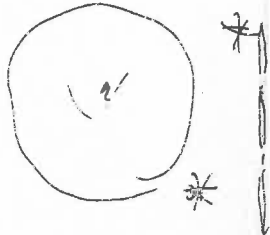

07

BEGANE GROND

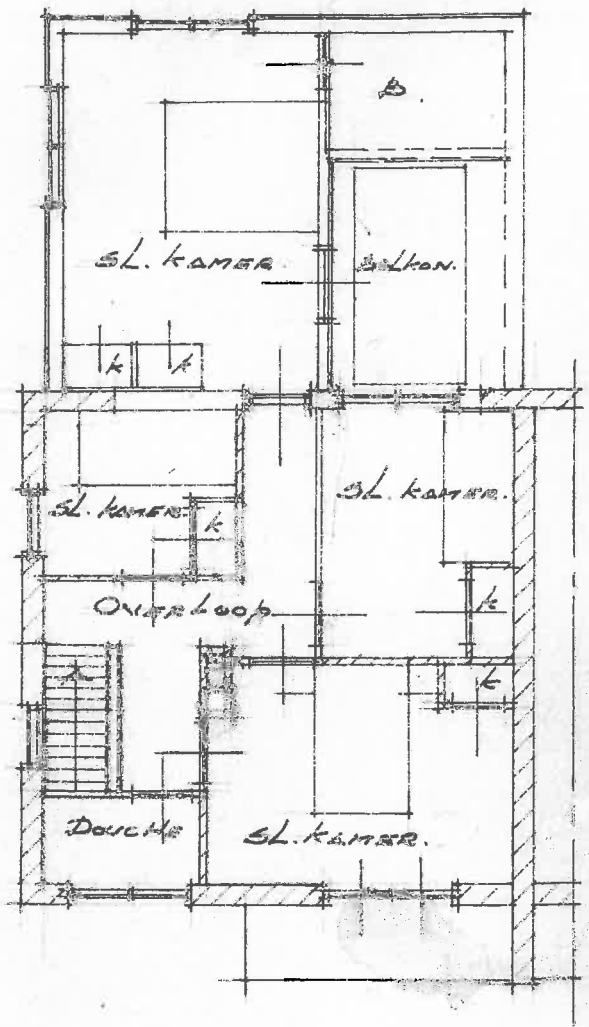

i

VERDIEPING - NIEUW.

Fundering : betonvoet blokken 30 x 30 x 6 cm.
 Wanden : gew. tril beton palen en platen.
 Ramen : gew. tril beton.
 Deuren : houten opgeklampte openslaande deuren.
 Dakbed : donker gesat asbestcement golfplaten met dito nokstukken.
 Kap : houten spanten, topgevels, gordingen, muurplaten,
 windverband en windvereg.

Werk : bouw van een Garage. ad. Bloemweg 2 te Almkerk.
 i.o.v. Dhr. A.v.d. Stelt


Onderd : Bestektek

Datum : 7-11-68	Get :	Gew :
Schaal : 1:100 - 1:20	Gez :	

Werk. n^o '68.
 2508 - '68.
 Blad : 1.

Bouwburo. B.-I.-O. Hoofddorp.

Bouwkundig adviseur J.v.d. Hulst. B.I.O. Someren.
 04937 - 2181

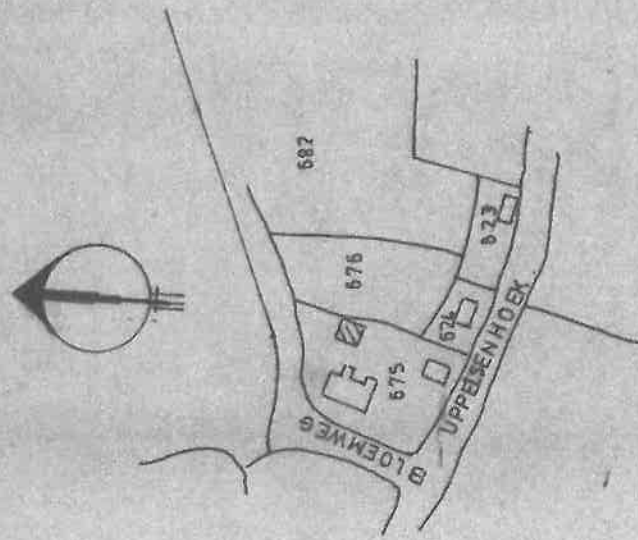


kad : gem. Almkerk

sectie : A. n^o 675


schaal : 1 : 2500

bestaand.


nieuw te bouwen.

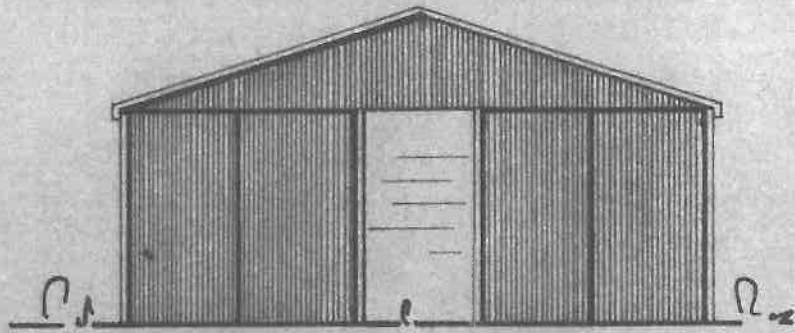


Voorgevel.

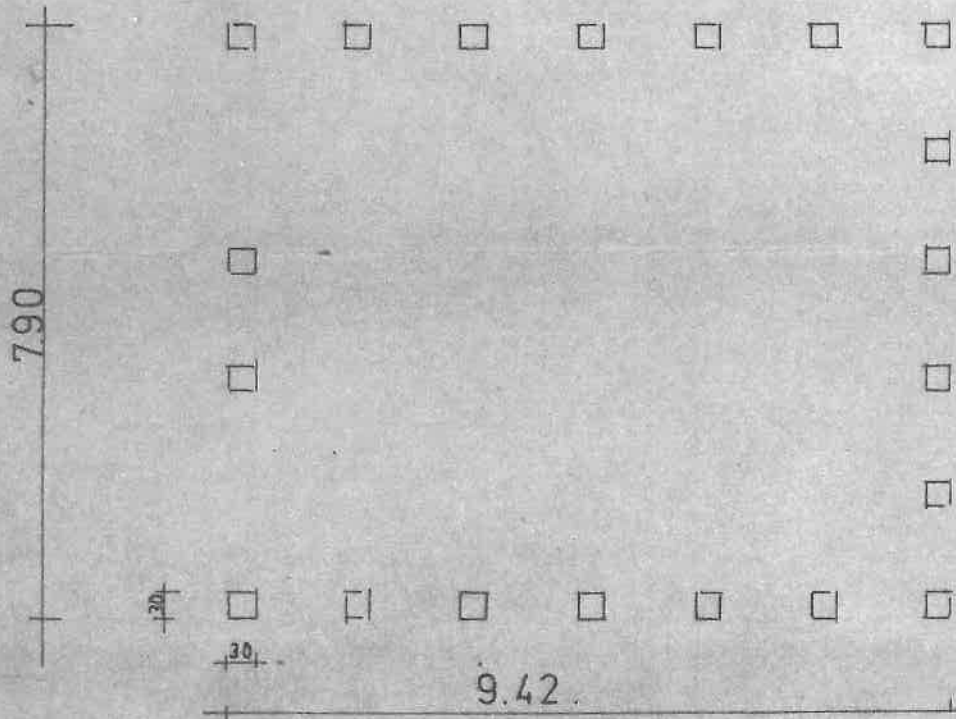


Fundering.

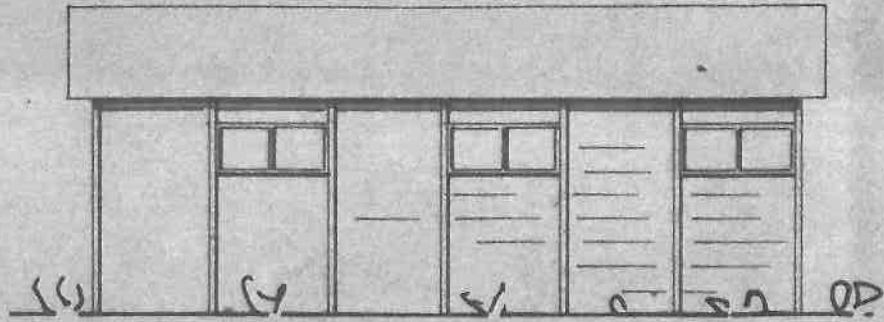


Zijgevels.

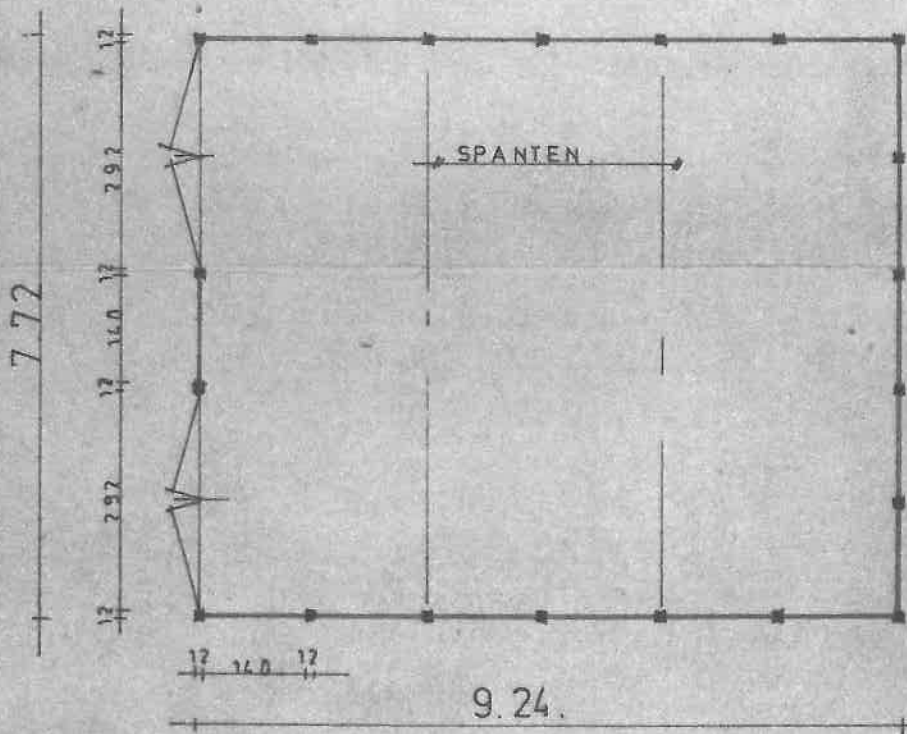

Plattegrond.

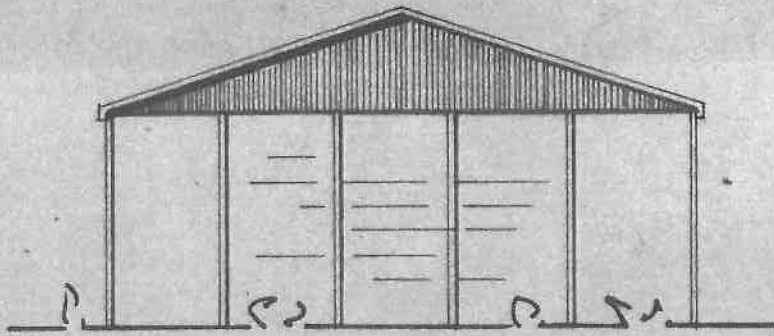


Achtergevel.

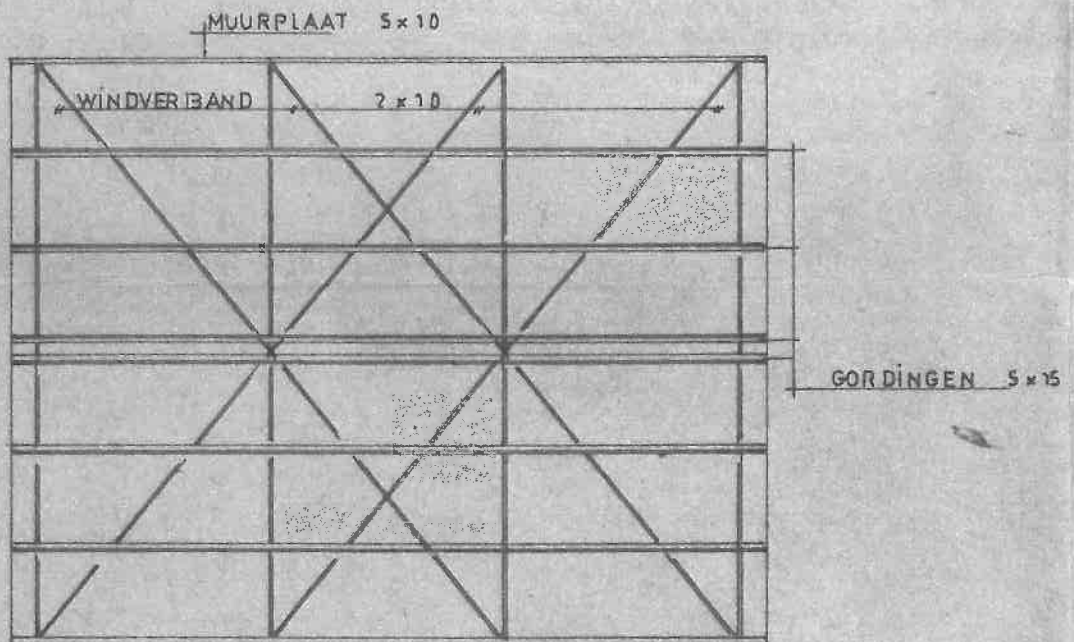


130


Kapplan.

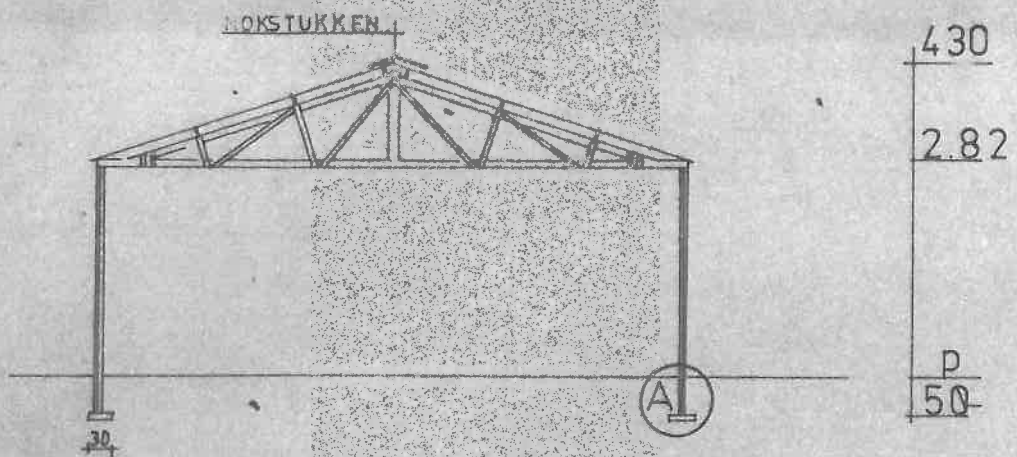

Doorsnede

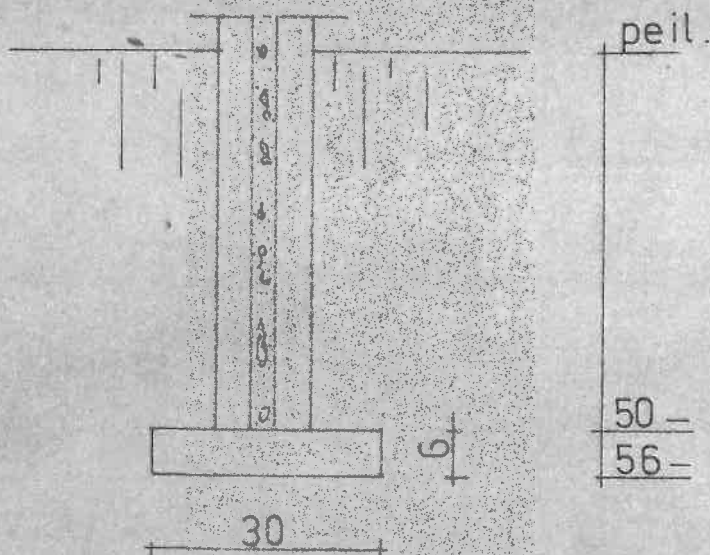

Detail A

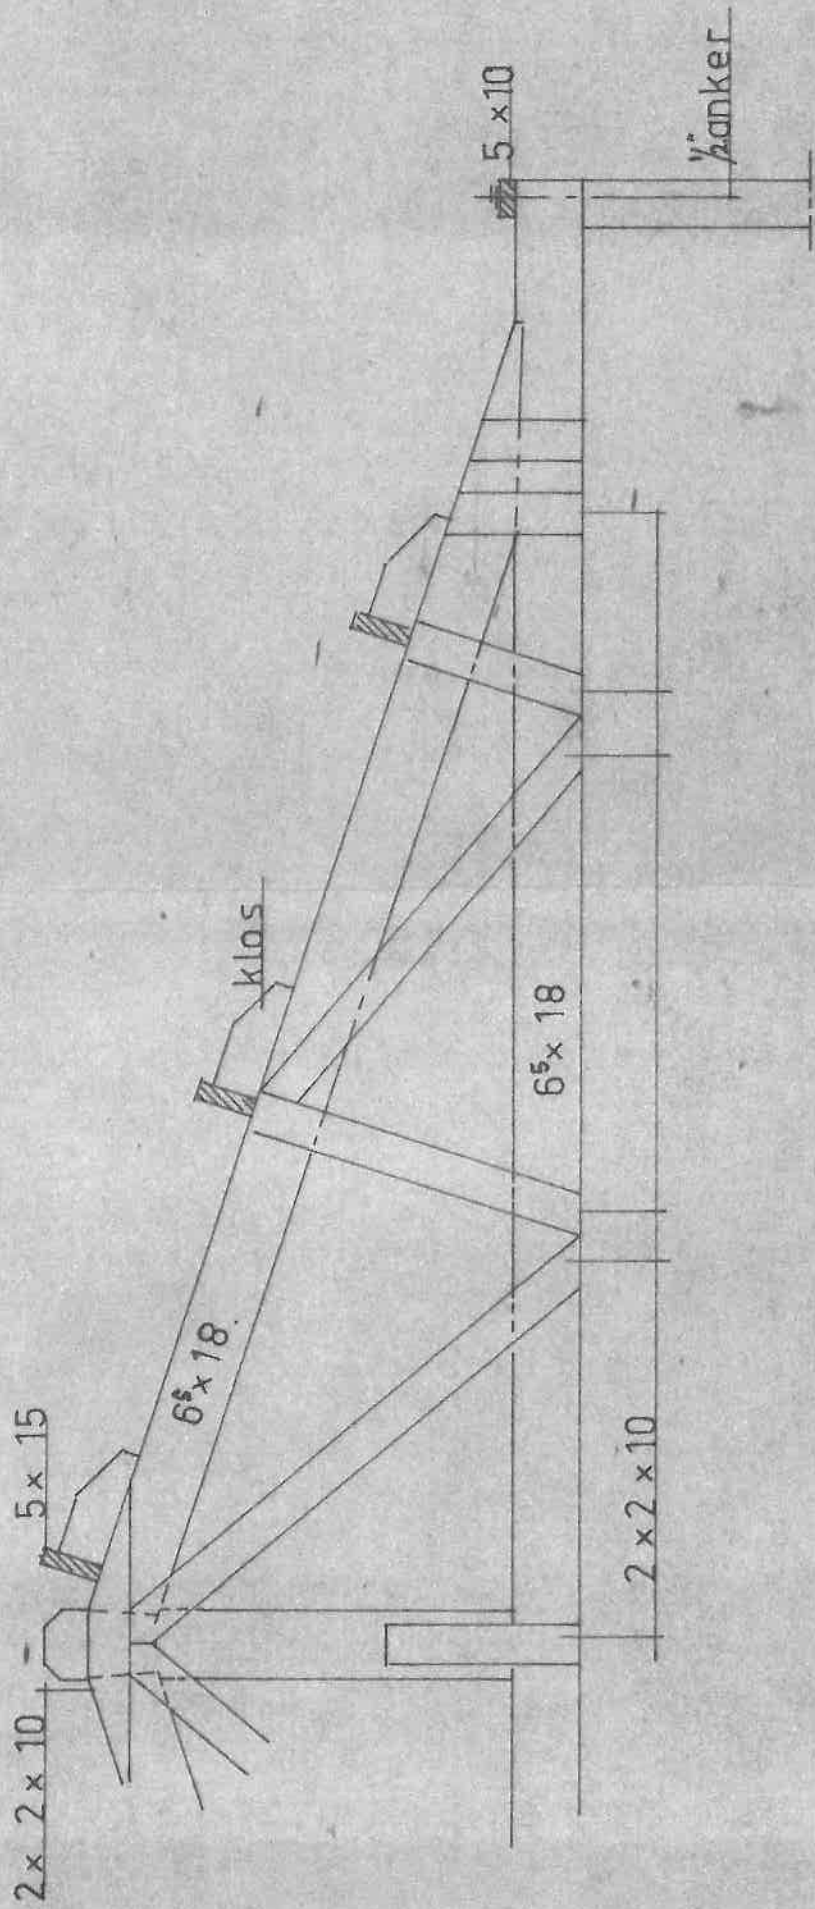

Spant - detail.